

MIEJSCOWY PLAN ZAGOSPODAROWANIA PRZESTRZENNEGO
DLA TERENÓW DZIAŁEK NR 135/2, 135/3, 133/3, 133/5, 133/6 I 133/10
W OBRĘBIE EWIDENCYJNYM WIELOWIEŚ,
GMINA PAKOŚC
SKALA 1 : 1 000

Załącznik nr 1
do Uchwały nr
Rady Miejskiej w Pakości
z dnia
Plan sporządził
Burmistrz Pakości

0 10 20 30 40 50m

Mapa zasadnicza w skali 1:1000
Układ współrzędnych 2000 pas 6

Informacja o źródle pochodzenia użytego materiału
państwowego zasobu geodezyjnego i kartograficznego

1. Nazwa organu wydającego decyzję:
Starosta Inowrocławski
88-100 Inowrocław
ul. Mątwowska 17

2. Identyfikator:
GMINA PAKOŚC
ul. Dąbki 4
88-176 Pakość
NIP: 556-295-54-48 REGON: 092350783

3. Numer licencji:
Licencja nr 0002.13072.2025_0407_P

1PEF


2PEF

LEGENDA:

OZNACZENIA OBOWIĄZUJĄCE

- GRANICA OBSZARU OBJĘTEGO PLANEM MIEJSCOWYM
- LINIE ROZGRANICZAJĄCE TERENY O RÓŻNYM PRZEZNACZENIU
LUB RÓŻNYCH ZASADACH ZAGOSPODAROWANIA
- NIEPRZEKRACZALNE LINIE ZABUDOWY
- PEF TEREN ELEKTROWNI SŁONECZNEJ
- STREFA ORGANICZONEGO UŻYTKOWANIA
OD ISTNIEJĄCYCH LINII ELEKTROENERGETYCZNYCH
- STREFA ORGANICZONEGO UŻYTKOWANIA
OD ISTNIEJĄCEGO GAZOCIĄGU

WYRYS ZE STUDYUM UWARUNKOWAŃ I KIERUNKÓW
ZAGOSPODAROWANIA PRZESTRZENNEGO - OBSZAR WIEJSKI

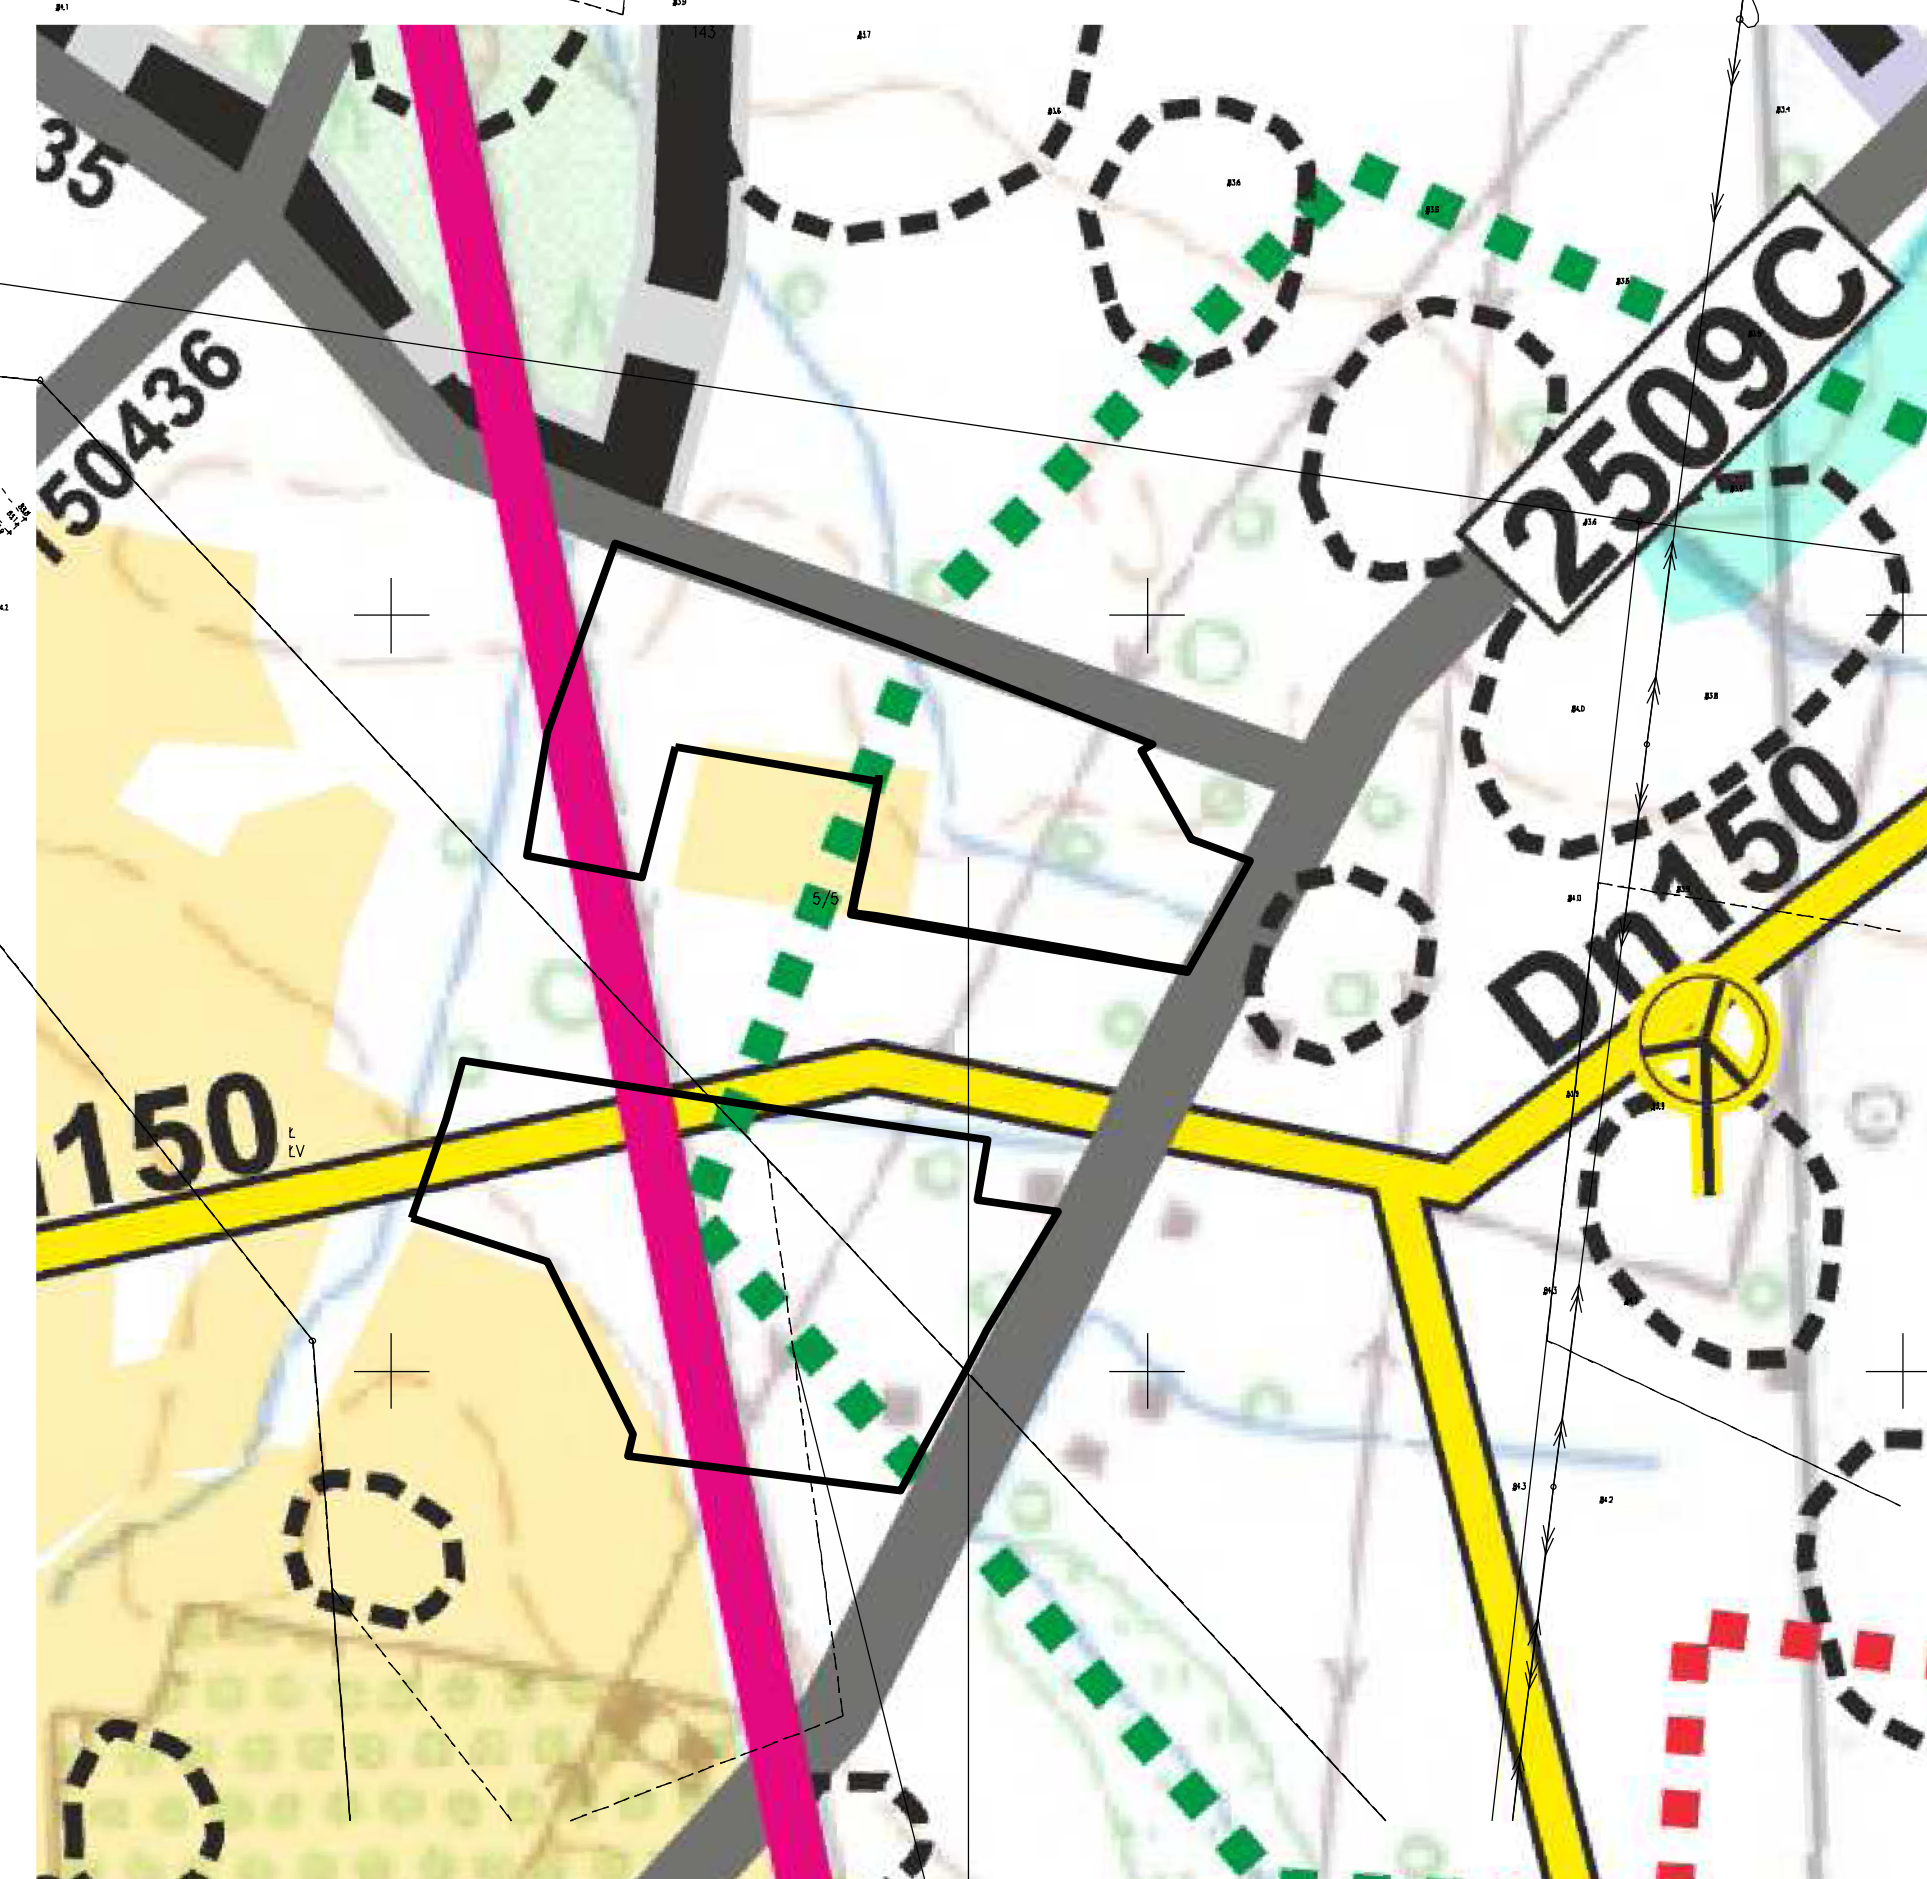

TERENY OBJĘTE MIEJSCOWYM PLANEM
ZAGOSPODAROWANIA PRZESTRZENNEGO