

**UCHWAŁA NR LI/468/2023
RADY MIEJSKIEJ W PAKOŚCI**

z dnia 26 października 2023 r.

w sprawie zmiany przebiegu drogi gminnej na terenie miasta Pakość

Na podstawie art. 18 ust. 2 pkt 15 ustawy z dnia 8 marca 1990r. o samorządzie gminnym (tekst jedn. Dz. U. z 2023r., poz. 40 z późn. zm.¹⁾) oraz art. 7 ust. 1 i 3 ustawy z dnia 21 marca 1985 r. o drogach publicznych (tekst jedn. Dz. U. z 2023r. poz. 645 z późn. zm.²⁾), po uzyskaniu opinii Zarządu Powiatu Inowrocławskiego, uchwała się, co następuje:

§ 1. Ustala się zmianę przebiegu drogi gminnej nr 151829C – ul. Nadnotecka zlokalizowanej na terenie miasta Pakość, ustalona uchwałą Nr XXIV/212/2009 Rady Miejskiej w Pakości z dnia 18 czerwca 2009 w sprawie zaliczenia dróg do kategorii dróg gminnych.

§ 2. Szczegółowy opis przebiegu powyższej drogi gminnej przed zmianą i po zmianie zawarty jest w tabeli stanowiącej załącznik nr 1 do niniejszej uchwały.

§ 3. Przebieg oraz położenie drogi gminnej nr 151829C po zmianach ukazuje pogląd mapowy stanowiący załącznik graficzny nr 2 do niniejszej uchwały.

§ 4. Wykonanie uchwały powierza się Burmistrzowi Pakości.

§ 5. Uchwała wchodzi w życie po upływie 14 dni od dnia ogłoszenia w Dzienniku Urzędowym Województwa Kujawsko - Pomorskiego.

Przewodnicząca Rady
Miejskiej

Joanna Błaszak

¹⁾Zmiany tekstu jednolitego wymienionej ustawy zostały ogłoszone w Dz. U. z 2023 r. poz. 572, poz. 1463 i poz. 1688.

²⁾Zmiany tekstu jednolitego wymienionej ustawy zostały ogłoszone w Dz. U. z 2023 r. poz. 760, poz. 1193 i poz. 1688.

Załącznik Nr 1 do uchwały Nr LI/468/2023
Rady Miejskiej w Pakości
z dnia 26 października 2023 r.

L.p.	Numer drogi	Przebieg drogi przed zmianą	Przebieg drogi po zmianie
1.	151829C	218, 151	218/2, 151

PROJEKT PODZIAŁU NIERUCHOMOŚCI

wykonano na zaktualizowanej mapie zasadniczej


Skala 1 : 500

Jednostka ewidencyjna: PAKOŚĆ 040707_4


Obręb 0001

ul. Nadnotecka

Załącznik nr 2
do uchwały nr LI/468/2023
Rady Miejskiej w Pakości
z dnia 26 października 2023 r

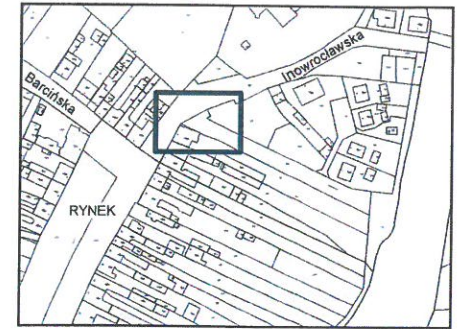

STAN DOTYCHCZASOWY					Właściciel (władający)	STAN NOWY			
Numer działki	Numer rejestr	Numer K W	Użytek	Powierzchnia ha		Numer działki	Użytek	Powierzchnia ha	N.N.
218	G479	BY11/000 27468/7	dr	0,1525	Gmina Pakość	218/1	B	0,0007	
						218/2	dr	0,1518	
				0,1525					0,1525

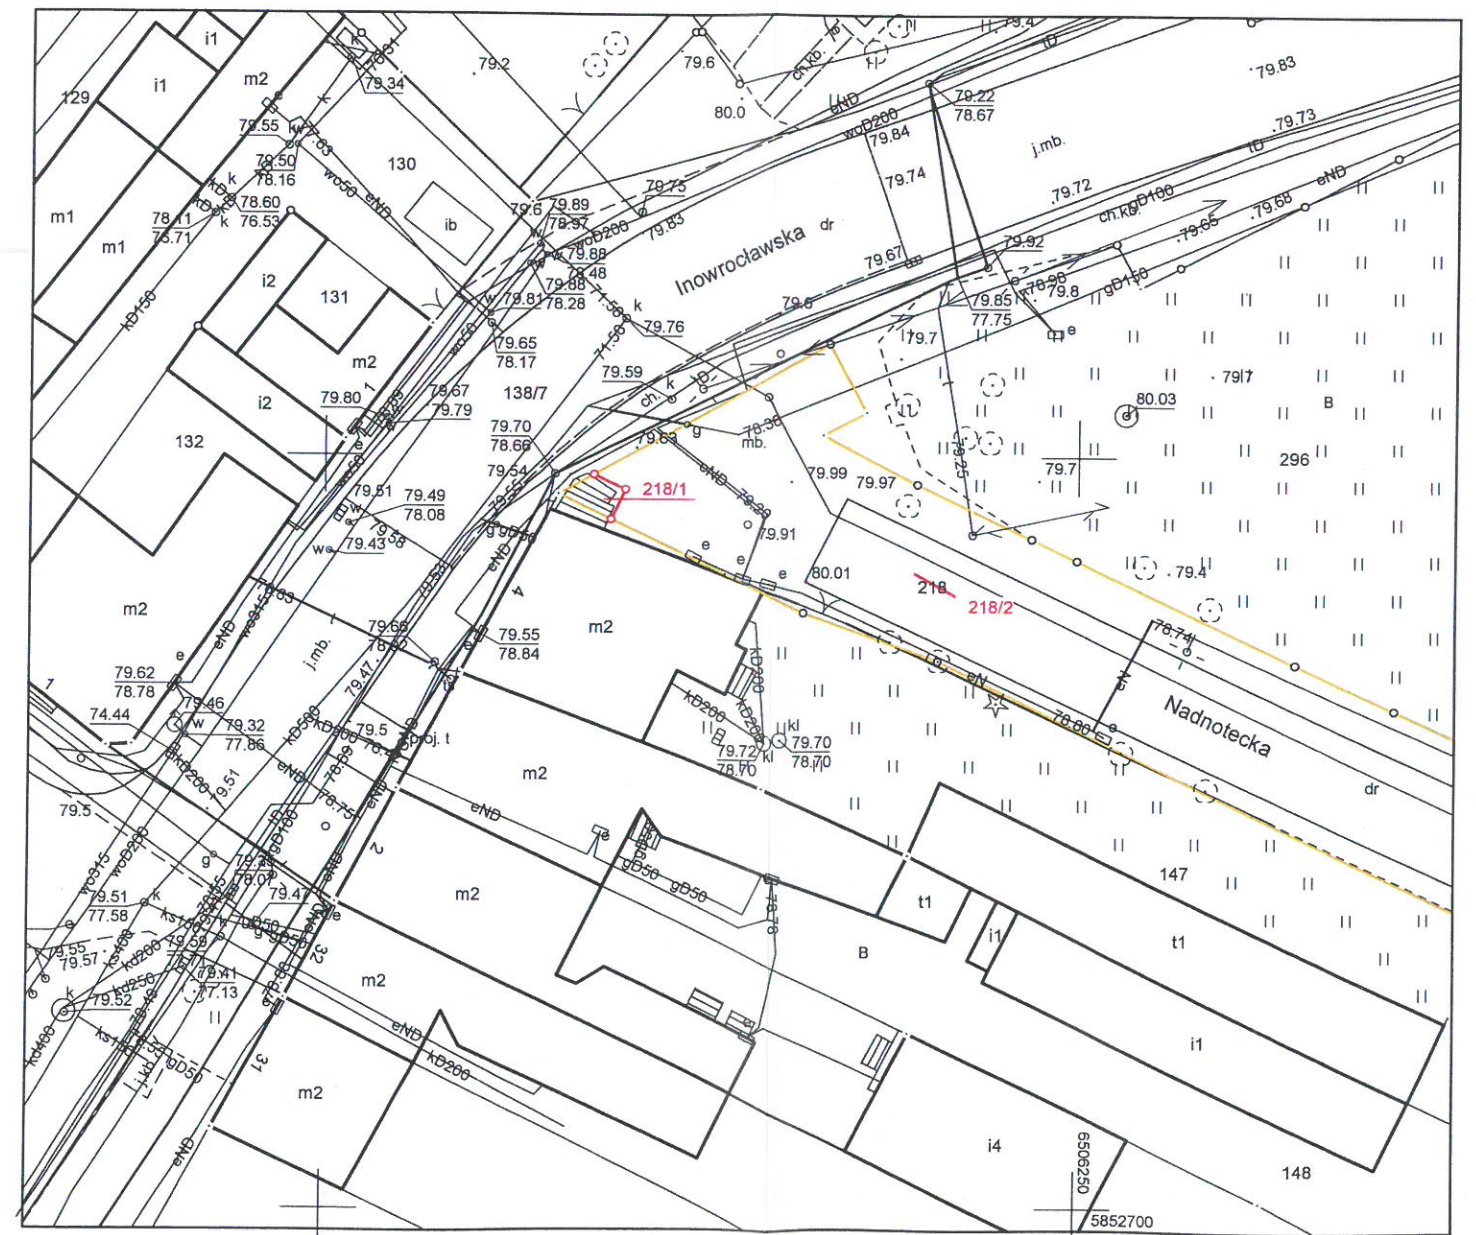

Ks. rob. 187/2023
ID. 6640.1505.2023
Inowrocław 02.06.2023 r.

Poświadczam, że niniejszy dokument został opracowany w wyniku prac, których rezultaty zawiera operat techniczny wpisany do ewidencji materiałów państwowego zasobu geodezyjnego i kartograficznego.	
Nazwa organu prowadzącego państwowy zasób geodezyjny i kartograficzny	Starosta Inowrocławski
Identyfikator ewidencyjny operatu technicznego	P.0407.2023.1499
Data przyjęcia operatu technicznego do zasobu	2023-06-21
Imię, nazwisko i podpis osoby reprezentującej organ	Anna Jagodzińska

dokument podpisany elektronicznie

Podpis jest prawdziwy

Dokument podpisany przez
Piotr Kawecki
Data: 2023.06.23 07:23:15
CEST

Podpis jest prawdziwy

Dokument podpisany przez
Anna Jagodzińska
Data: 2023.10.11 10:21:12
CEST

Niniejszy podział nieruchomości
został zatwierdzony decyzją
BURMISTRZA PAKOŚCI
z dnia 11 lipca 2023 r.
nr K10.6831.14.1.2023

Z up. BURMISTRZA
Joanna Zembka
SEKRETARZ GMINY

UZASADNIENIE

1. Przedmiot regulacji:

Uchwała dotyczy zmiany przebiegu drogi gminnej na terenie miasta Pakość.

2. Omówienie podstawy prawnej:

Zgodnie art. 7 ust. 1 i 3 ustawy z dnia 21 marca 1985 r. o drogach publicznych (tekst jedn. Dz. U. z 2023r. poz. 645 z późn. zm.) do dróg gminnych zalicza się drogi o znaczeniu lokalnym niezaliczone do innych kategorii, stanowiące uzupełniającą sieć dróg służących miejscowym potrzebom, z wyłączeniem dróg wewnętrznych. Ustalenie przebiegu istniejących dróg gminnych następuje w drodze uchwały rady gminy.

3. Konsultacje/uzgodnienia wymagane prawem:

Zgodnie z art. 7 ust. 2 ustawy z dnia 21 marca 1985 r. o drogach publicznych (tekst jedn. Dz. U. z 2021r. poz. 1376 z późn. zm.) w dniu 6 września 2023 r. Gmina Pakość wystąpiła do Zarządu Powiatu Inowrocławskiego o wyrażenie opinii dotyczącej zmiany przebiegu drogi gminnej. Zarząd Powiatu nie zajął stanowiska w terminie 21 dni od daty otrzymania wniosku. W związku z powyższym zgodnie z art. 7a ust. 2 ww. ustawy uznano, że propozycja została zaakceptowana bez uwag.

4. Uzasadnienie merytoryczne:

W uchwale Nr XXIV/212/2009 Rady Miejskiej w Pakości z dnia 18 czerwca 2009 r. w sprawie zaliczenia dróg do kategorii dróg gminnych należy uregulować przebieg drogi gminnej nr 151829C – ul. Nadnotecka. Z uwagi na zmianę przebiegu drogi gminnej nr 151829C, zgodnie z decyzją podziałową nr KIO.6831.14.1.2023 z dnia 11 lipca 2023 r., podjęcie uchwały Rady Miejskiej w Pakości jest uzasadnione. W nowym przebiegu drogi gminnej nr 151829C – ul. Nadnotecka żadna z istniejących nieruchomości mieszkalnych nie zostanie pozbawiona dostępu do drogi publicznej.

5. Ocena skutków finansowych:

Nie dotyczy.