Mapa

Skala 1:2000
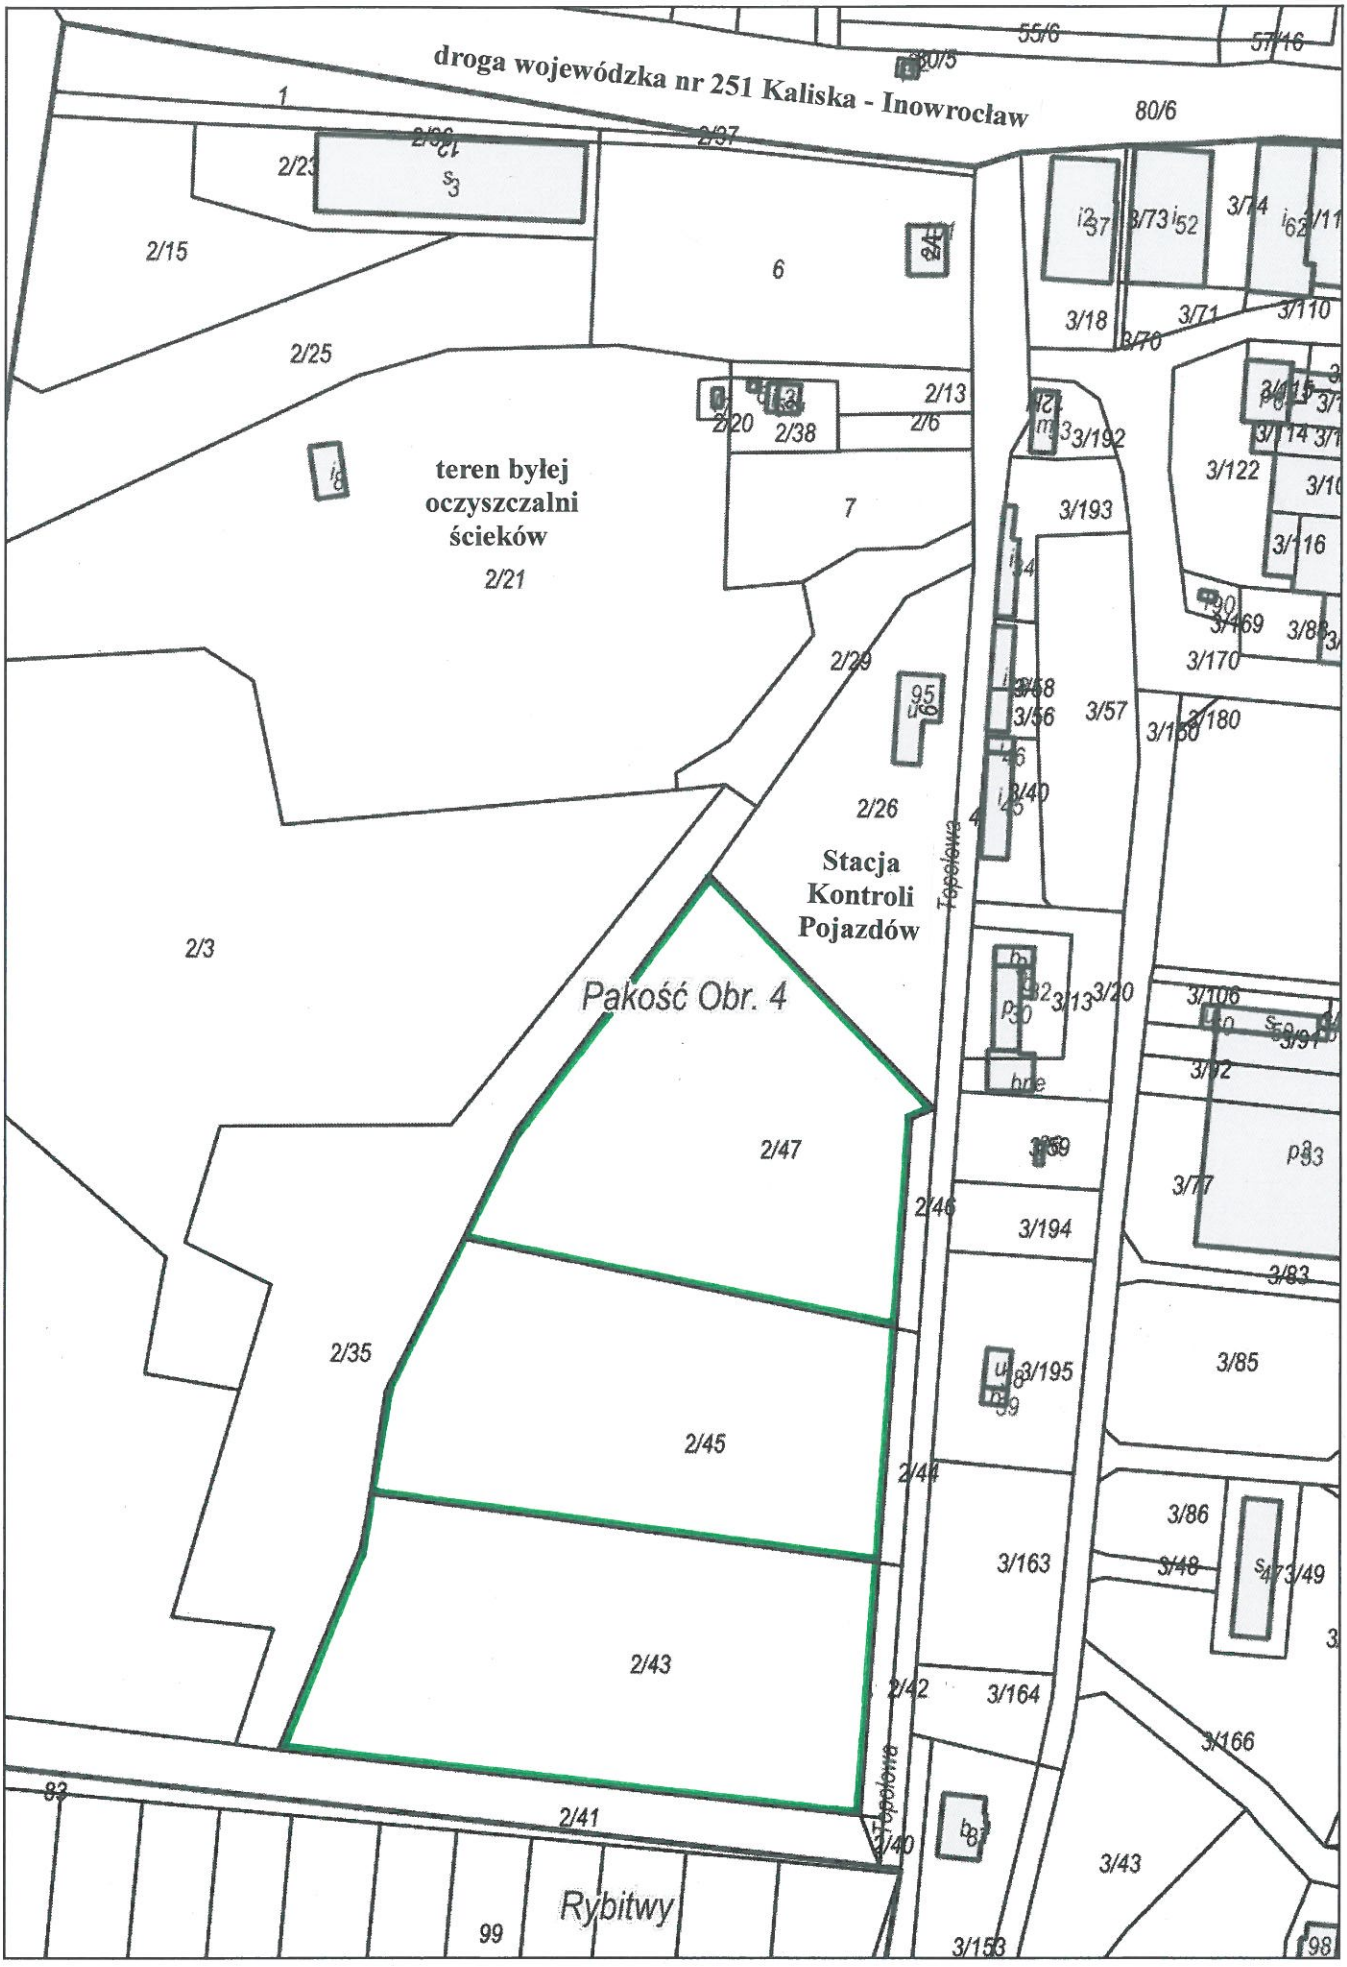
Pakość
ul. Topolowa